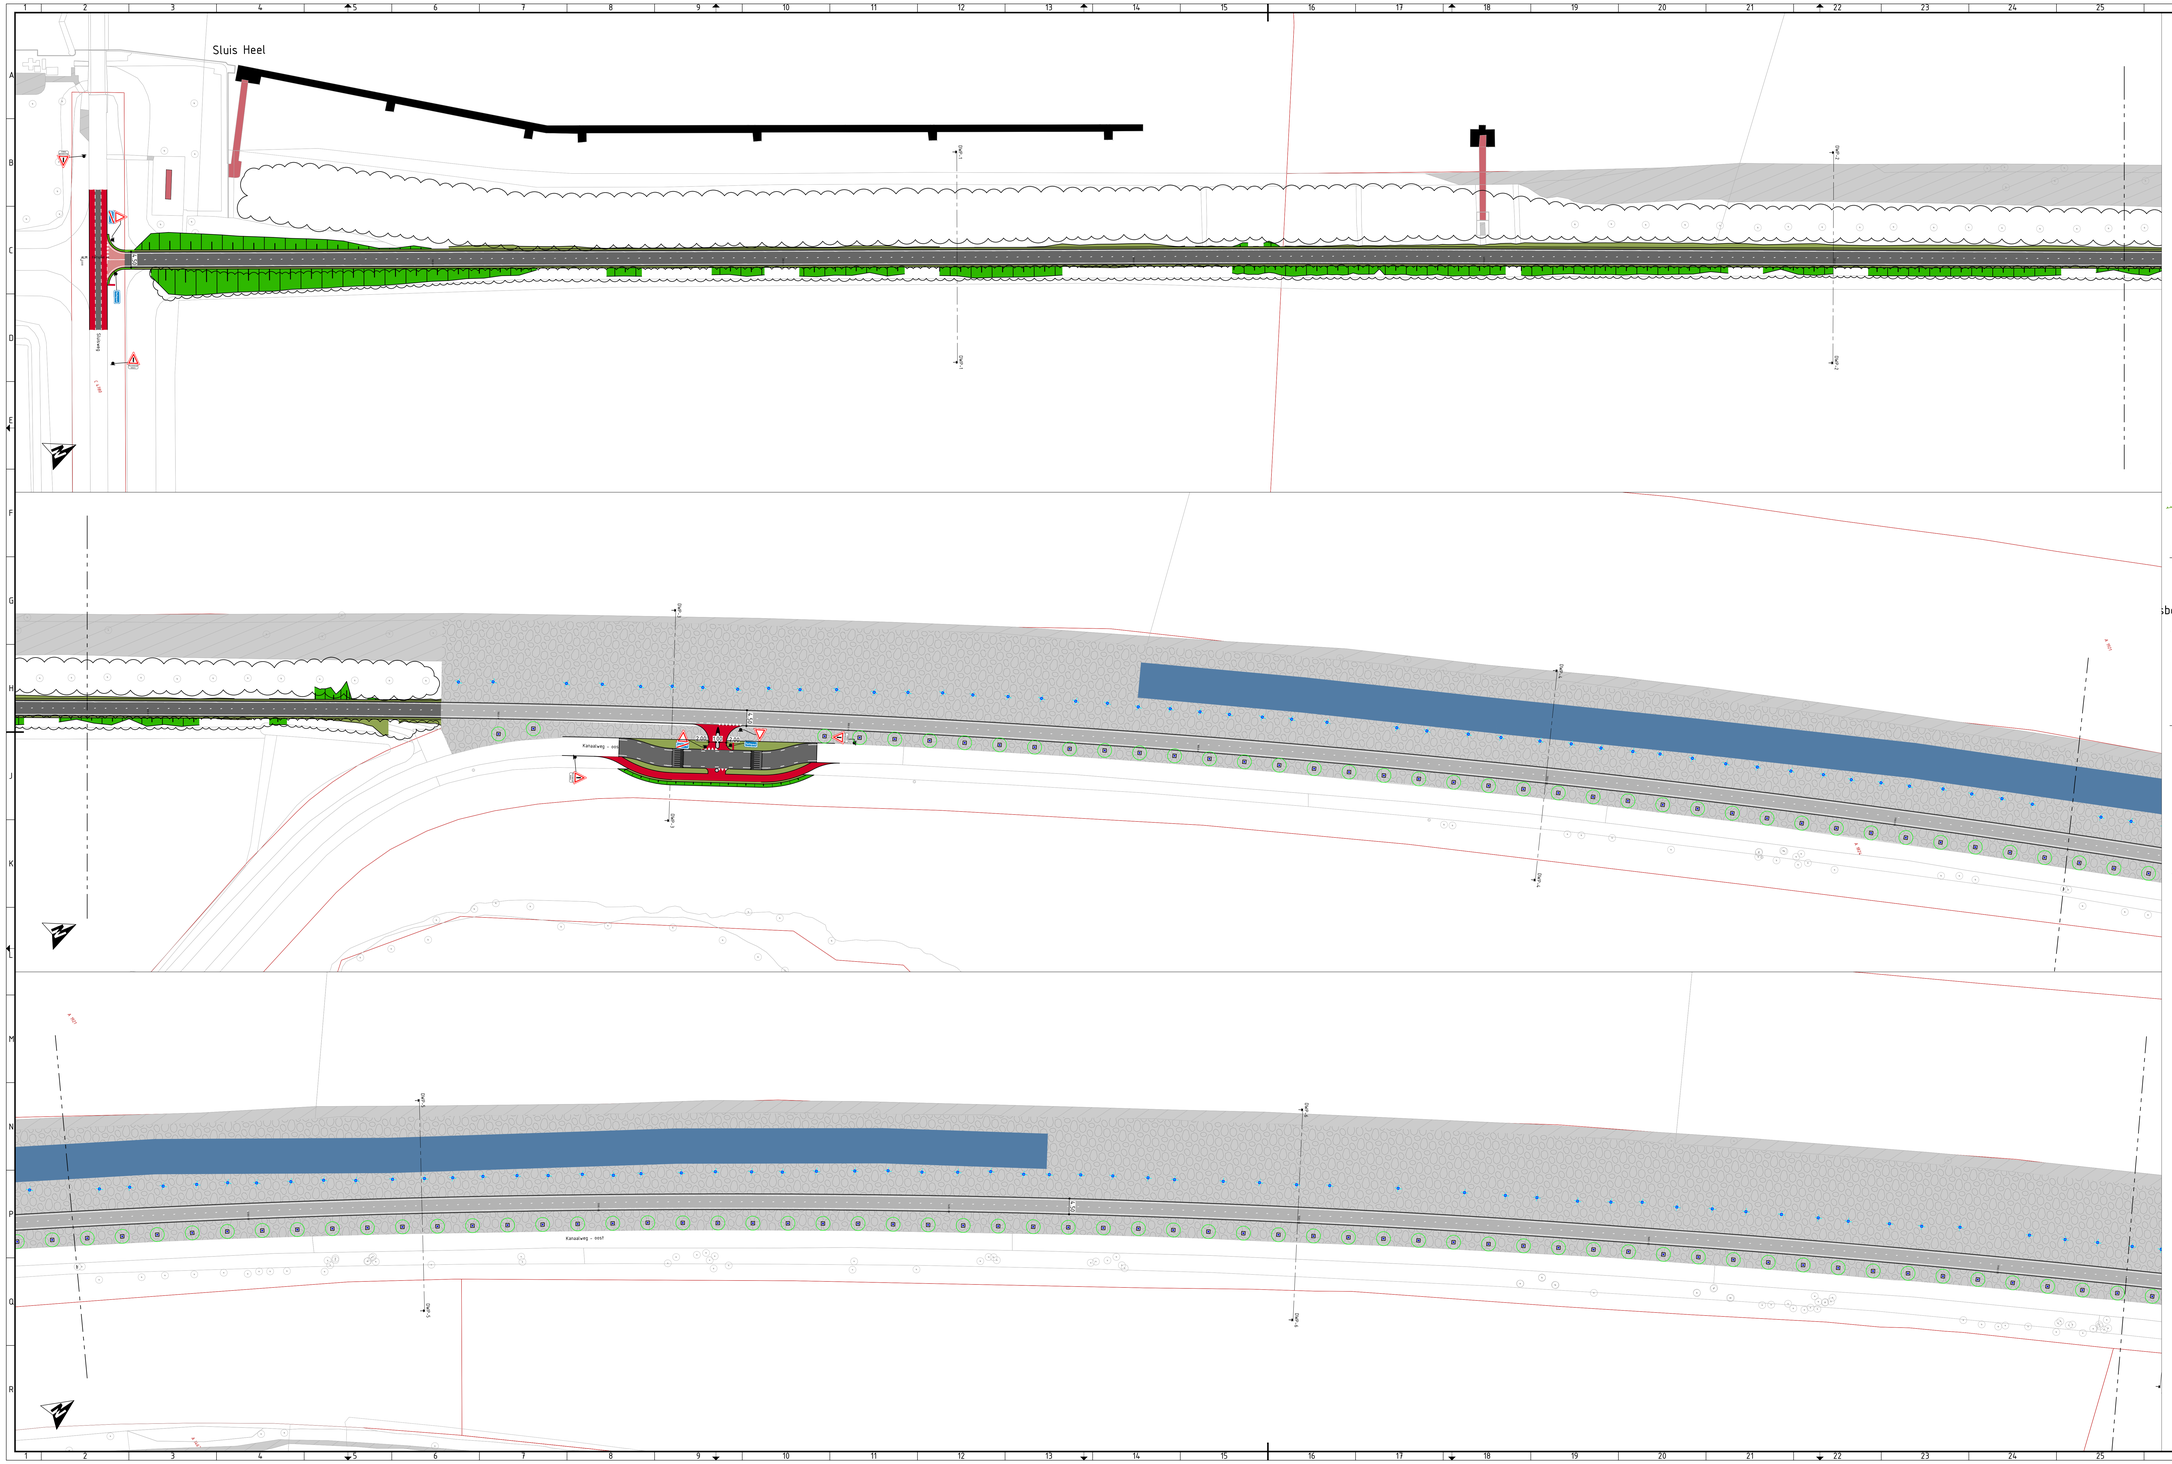

Verklaring

- Asfaltverharding
- Betonverharding
- Asfaltverharding kleur rood
- Open verharding betontegels kleur rood
- Berm
- Aanpassen bestaand talud
- Bestaand struweel waar mogelijk handhaven en aanvullen
- Bestaande steenbestorting
- Nieuw aan te brengen bestorting
- Insteroom / Verlaging
- Hardhoutpaal met reflector h:oh. 0.5m
- Te planten bomen
- Te rooien bomen

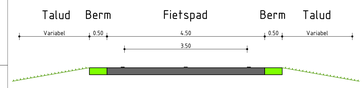

Normaalprofiel fietspad asfalt
Schaal 1:50

Normaalprofiel fietspad beton t.p.v. verlaging
Schaal 1:50

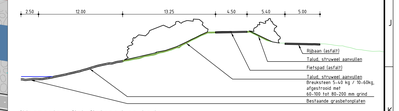

Normaalprofiel fietspad op kade
Schaal 1:100

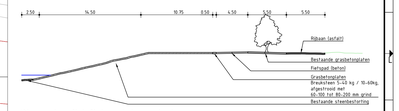

Normaalprofiel fietspad damverlaging
Schaal 1:100

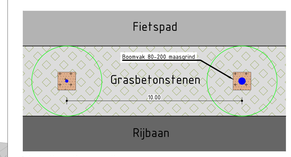

Detail - Bomenrij
Schaal 1:100

Versie	Datum	Omschrijving	Opsteller	Par.	Verificatie	Par.	Validatie	Par.
0	06-10-2023		RBE		FJ		AVG	

Ontwerp en procedure Lateraalkanaal

Onderdeel
Blad 1 van 4

Opdrachtgever
Gemeente Roermond

Fase
Definitief voorontwerp

Projectnummer
ROE472

Formaat
A0-841x1470

Tekeningnummer
2023-1399

Schaal
1: 500

Behorende bij doc. nr.

Roermond
Schoolstraat 6, 6041 AB Roermond
Postbus 16, 6040 AA Roermond

's-Hertogenbosch
Hofman 132-E, 5246 AK Rosmalen
Postbus 2306, 5202 CH 's-Hertogenbosch

088 - 3366333
info@kragten.nl
www.kragten.nl

kragten

© Copyright Kragten Ontwerpen en Adviezen