



### Verklaring


- Asfaltverharding
- Betonverharding
- Asfaltverharding kleur rood
- Open verharding betonegels kleur rood
- Berm
- Aanpassen bestaand talud
- Bestaand struuweel waar mogelijk handhaven en aanvullen
- Bestaande steenbestorting
- Nieuw aan te brengen bestorting
- Instroom / Verlaging
- Hardhoutpaal met reflector hoh. 0,5m
- Te planten bomen
- Te roeien bomen

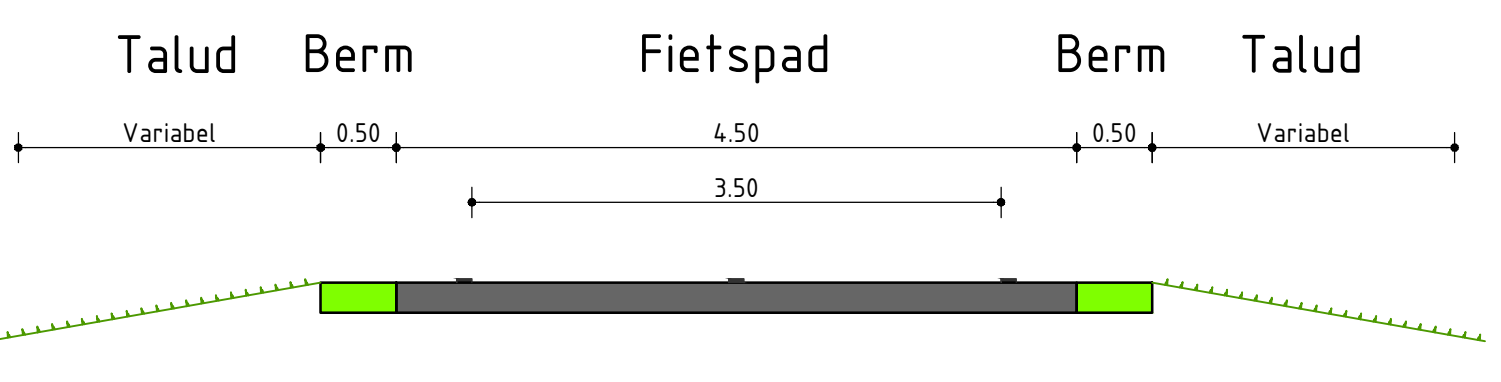

**Normaalprofiel fietspad asfalt**  
Schaal 1:50

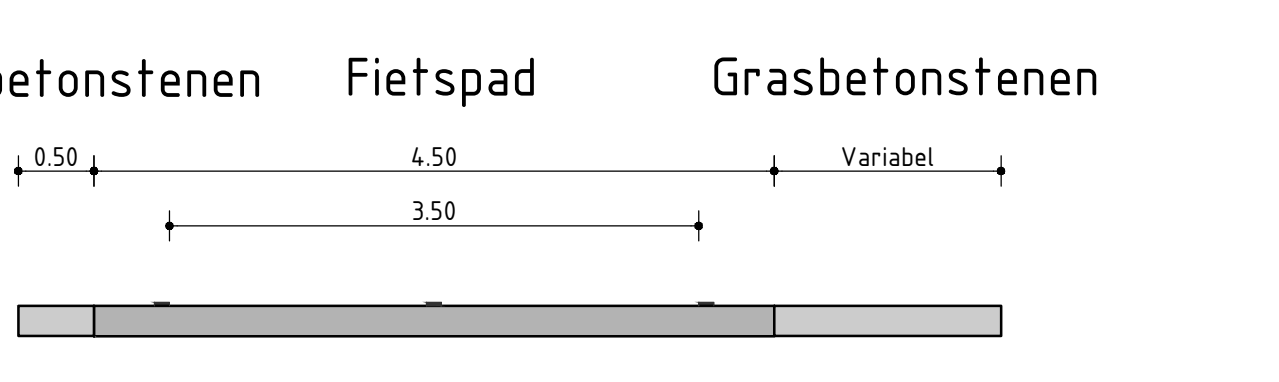


**Normaalprofiel fietspad beton t.p.v. verlaging**  
Schaal 1:50

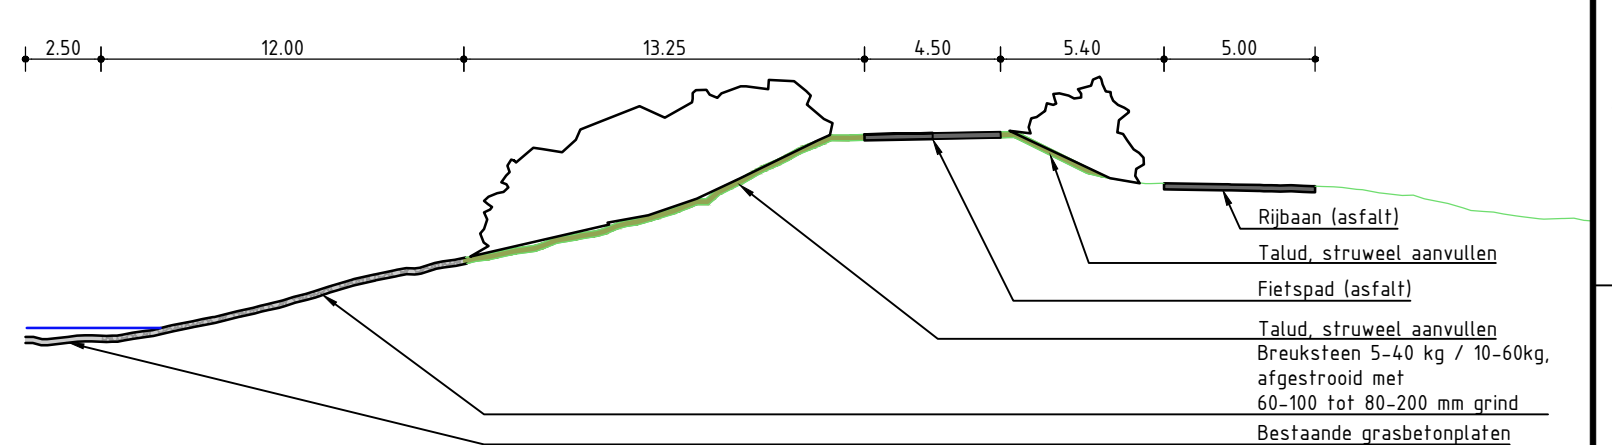

**Normaalprofiel fietspad op kade**  
Schaal 1:50

**Normaalprofiel fietspad damverlaging**  
Schaal 1:50

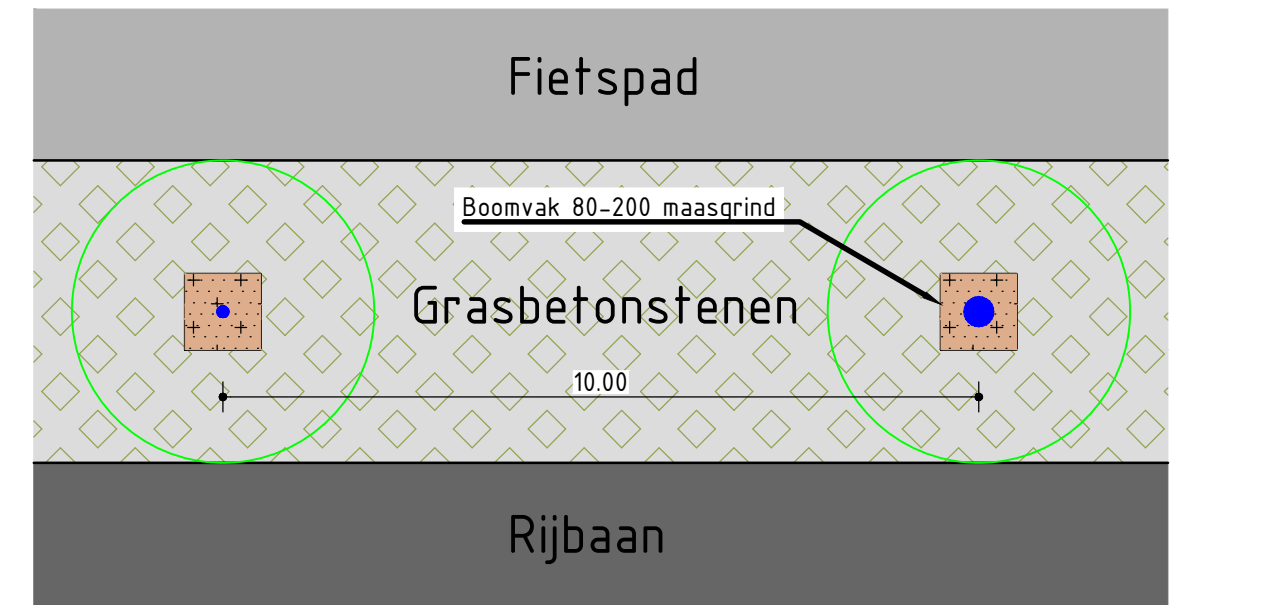

**Detail - Bomenrij**  
Schaal 1:50

0	06-10-2023	RBE	FJ	AVG
Verste	Datum	Opsteller	Per	Verificatie

### Ontwerp en procedure Lateraalkanaal

Onderdeel: **Blad 2 van 4**

Opdrachtgever: **Gemeente Roermond**

Fase: **Definitief voorontwerp**

Projectnummer: **ROE-472**

Formaat: **A3-84x11470**

Tekeningnummer: **2023-1400**

Schaal: **1: 500**

Behorende bij doc. nr.

088 - 3363333  
info@kragten.nl  
www.kragten.nl

**kragten**