



Verklaring




- Asfaltverharding
- Betonverharding
- Asfaltverharding kleur rood
- Open verharding betontegels kleur rood
- Berm
- Aanpassen bestaand talud
- Bestaand struweel waar mogelijk handhaven en aanvullen
- Bestaande steenbestorting
- Nieuw aan te brengen bestorting
- Instroom / Verlaging
- Hardhoutpaal met reflector h.o.b. 0,5m
- Te planten bomen
- Te roeien bomen

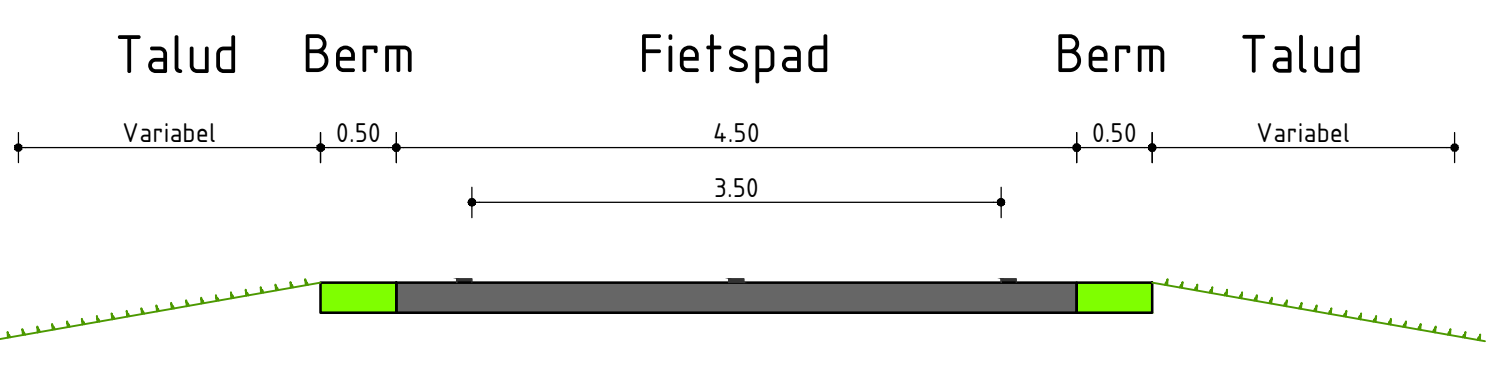

Normaalprofiel fietspad asfalt
 Schaal 1:50

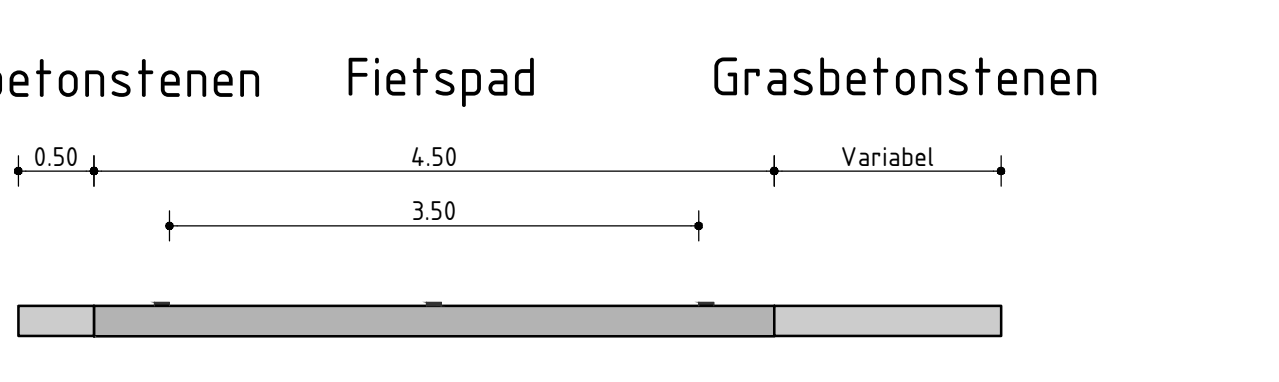

Normaalprofiel fietspad beton t.p.v. verlaging
 Schaal 1:50

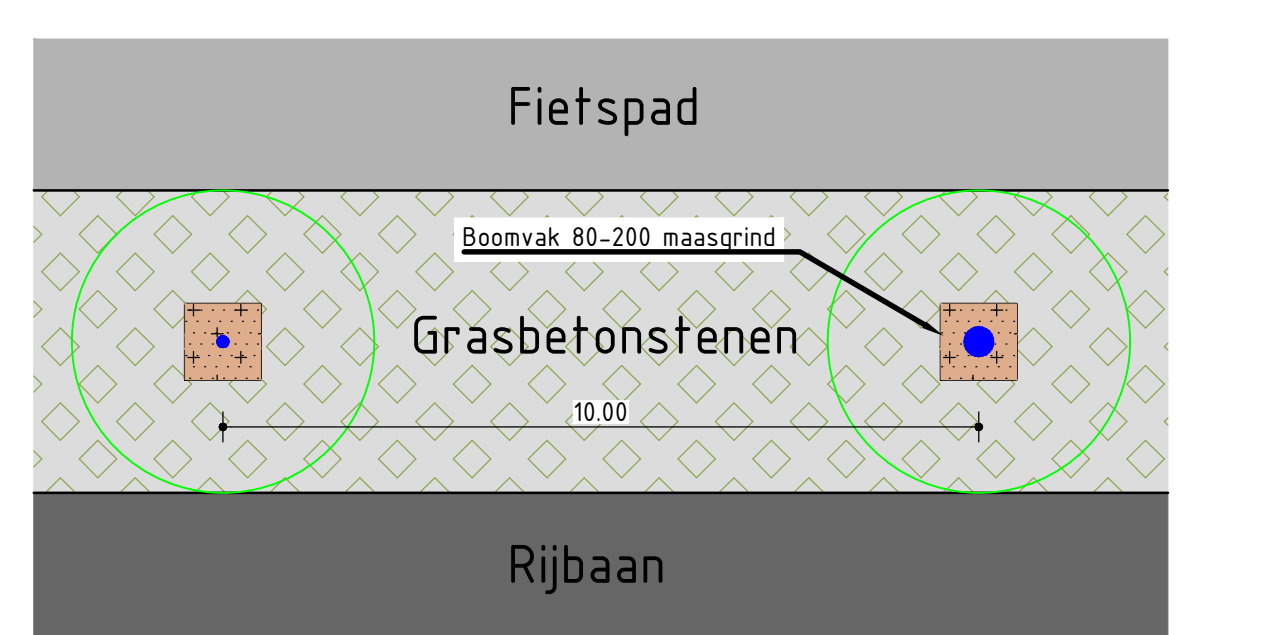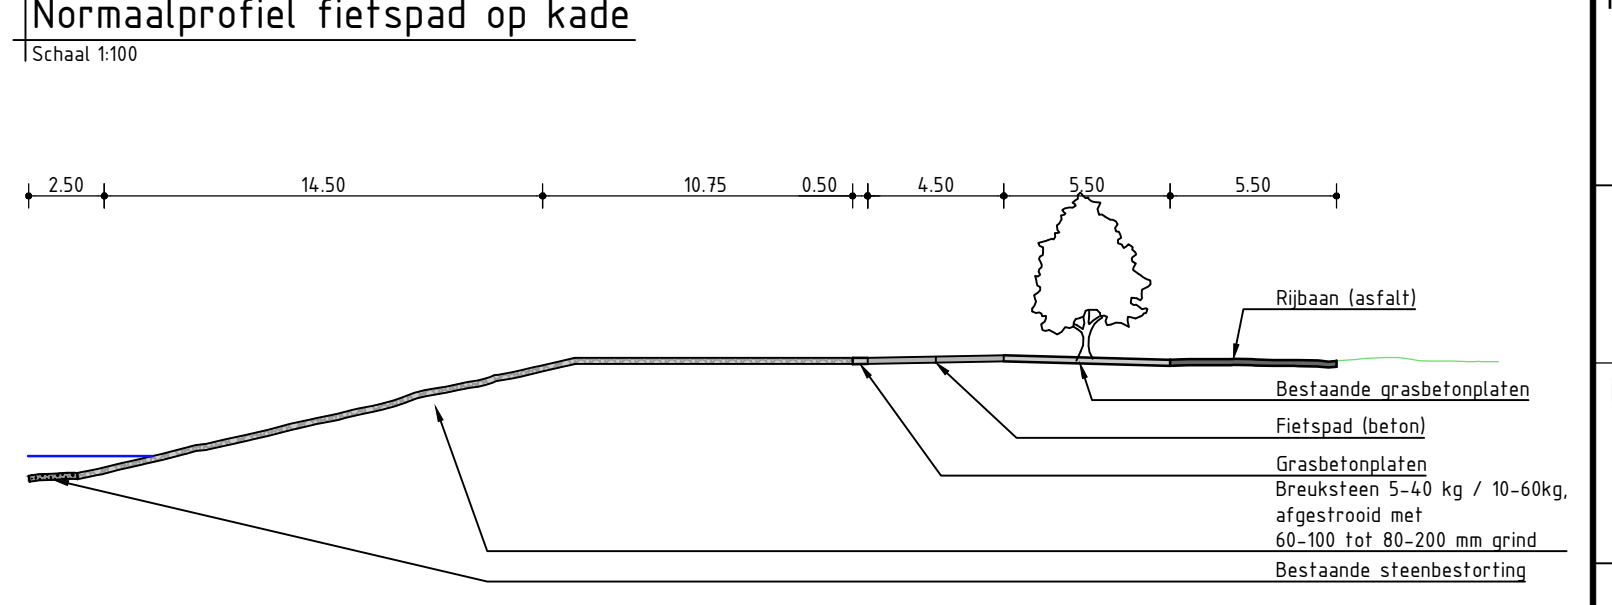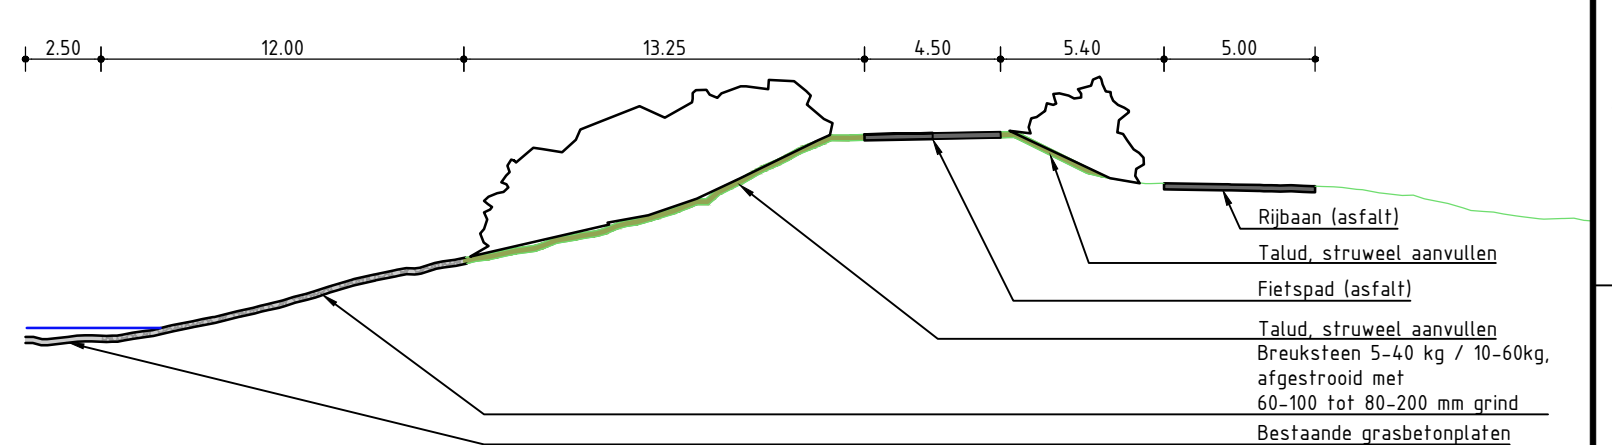

Indien nodig, herstellen te verwijderen bomen

| | | | | |
|--------|------------|-----------|-----|--------------|
| 0 | 06-10-2023 | RBE | FJ | AVG |
| Verste | (Datum) | Opsteller | Per | Verificateur |

Ontwerp en procedure Lateraalkanaal

Onderdeel: Blad 3 van 4

Opdrachtgever: Gemeente Roermond

Fase: Definitief voorontwerp

Projectnummer: ROE-472

Formaat: A3-84x11470

Tekeningnummer: 2023-1401

Schaal: 1:500

Behorende bij: doc. nr.

088 - 3363333
 info@kragten.nl
 www.kragten.nl

kragten