
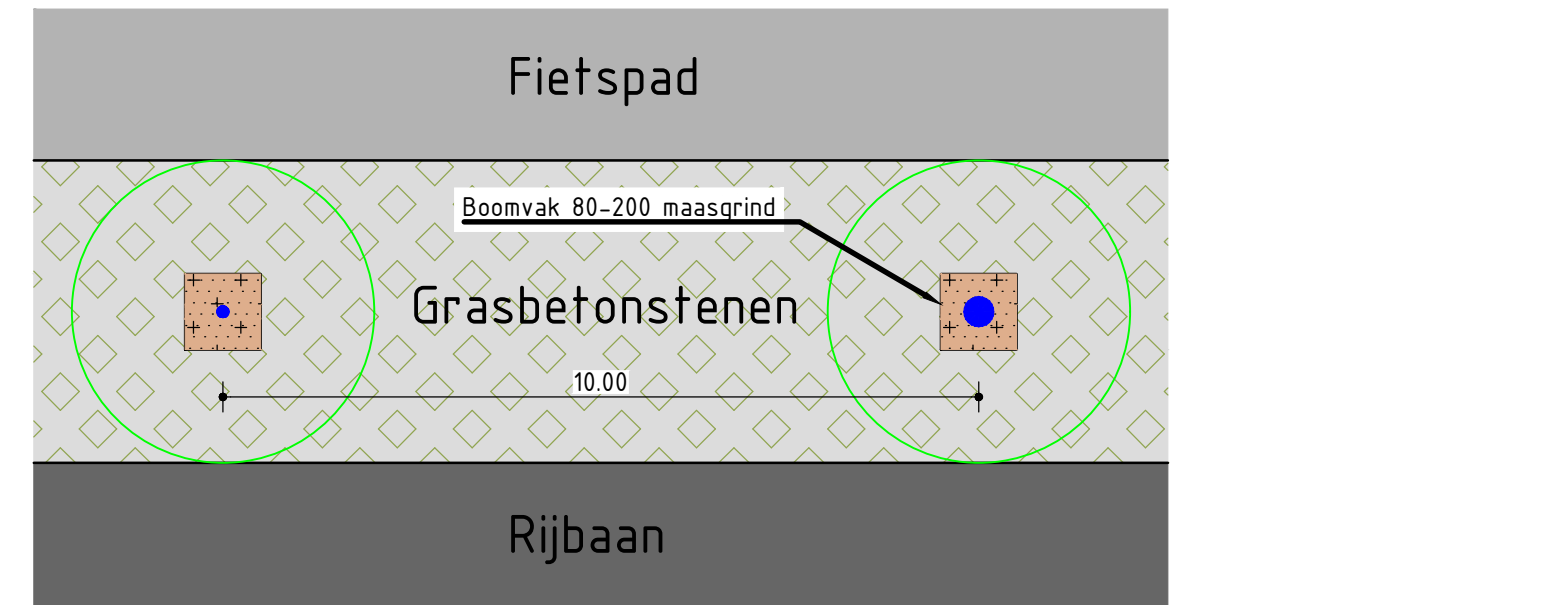
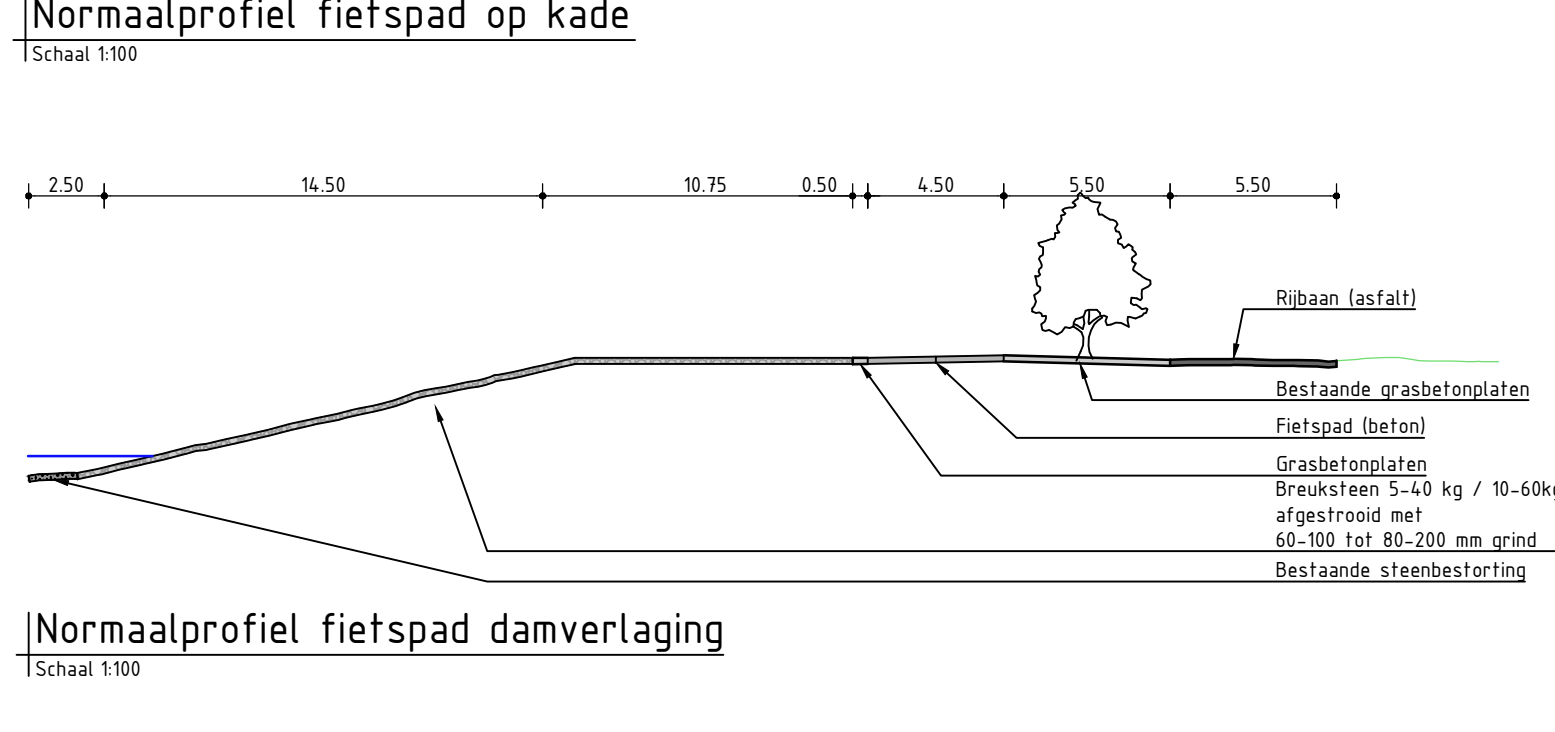
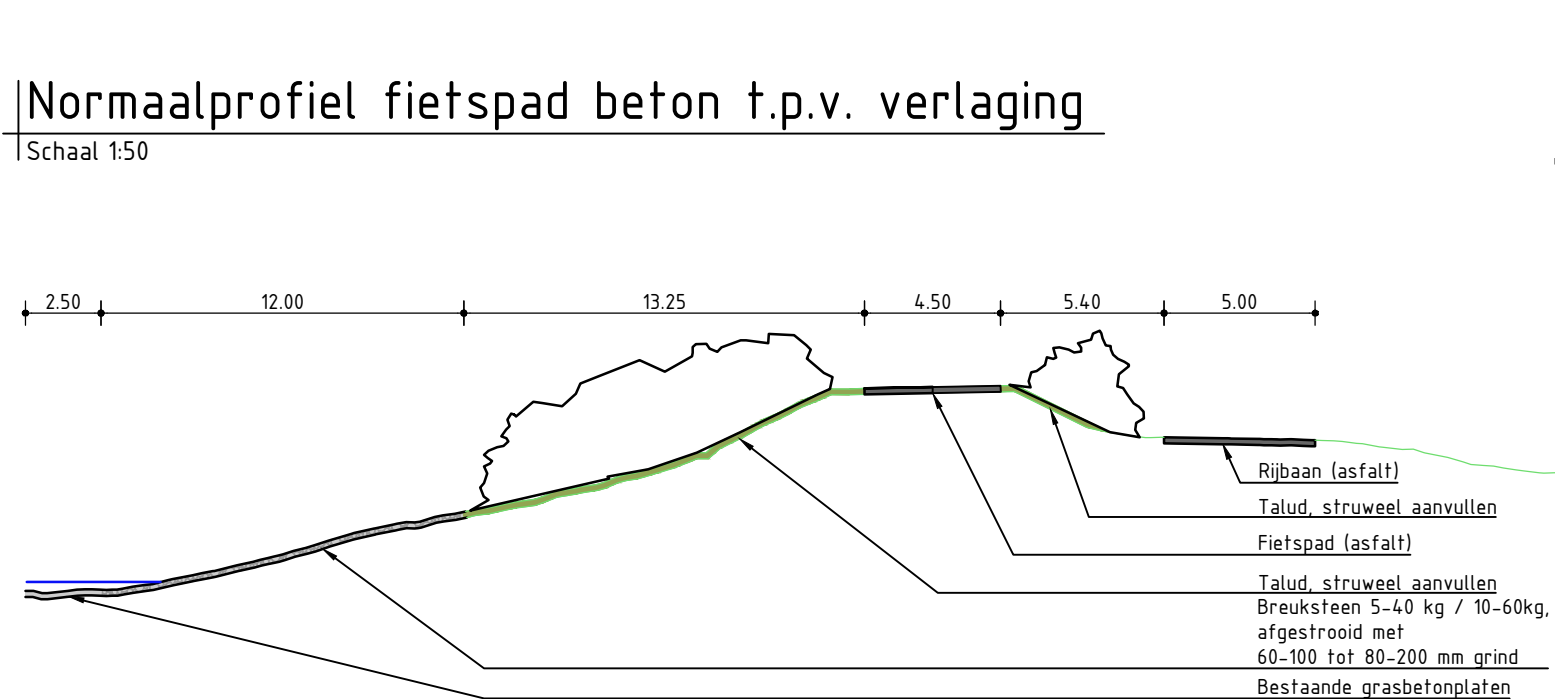
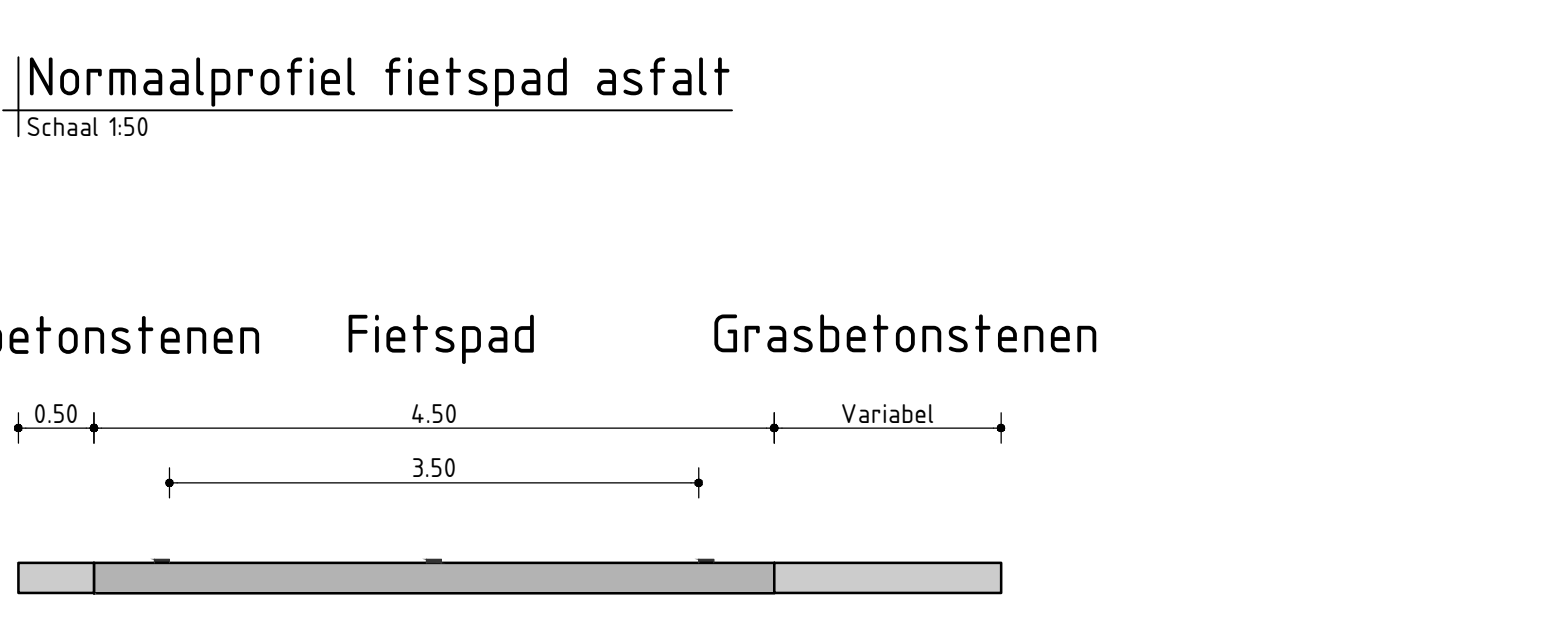


- ### Verklaring
- Asfaltverharding
 - Betonverharding
 - Asfaltverharding kleur rood
 - Open verharding betonegels kleur rood
 - Berm
 - Aanpassen bestaand talud
 - Bestaand struweel waar mogelijk handhaven en aanvullen
 - Bestaande steenbestorting
 - Nieuw aan te brengen bestorting
 - Instroom / Verlaging
 - Hardhooppaal met reflector h.o.b. 0,5m
 - Te planten bomen
 - Te roeien bomen

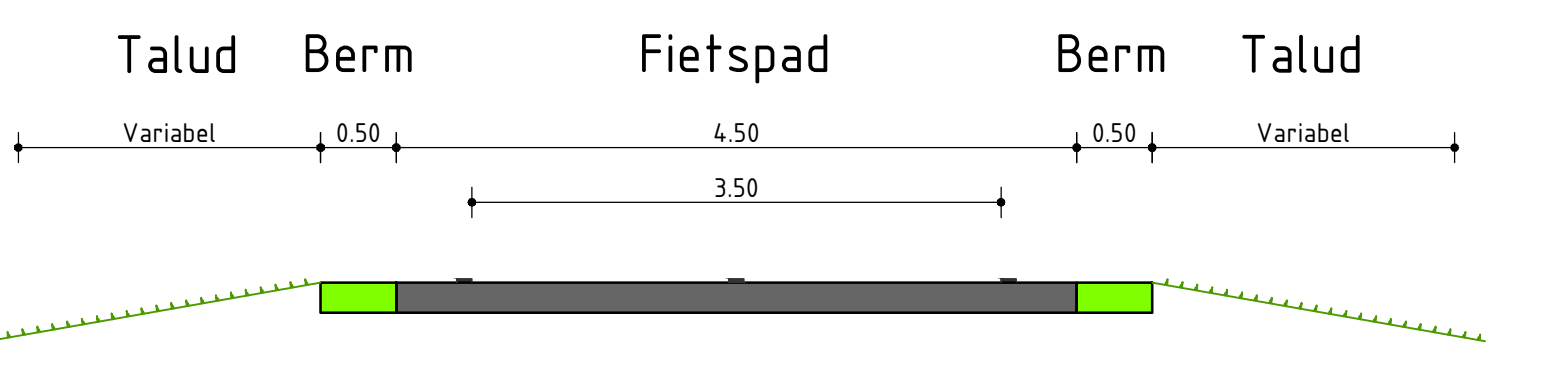

0	06-10-2023	RBE	FJ	AVG
0	06-10-2023	Opsteller	Per	Verificateur

Ontwerp en procedure Lateraalkanaal

Onderdeel: Blad 4 van 4

Opdrachtgever: Gemeente Roermond

Fase: Definitief voorontwerp

Projectnummer: ROE-472

Formaat: A1 594x1470

Tekeningnummer: 2023-1402

Schaal: 1:500

Behorende bij doc. nr.

088 - 336333
info@kragten.nl
www.kragten.nl