


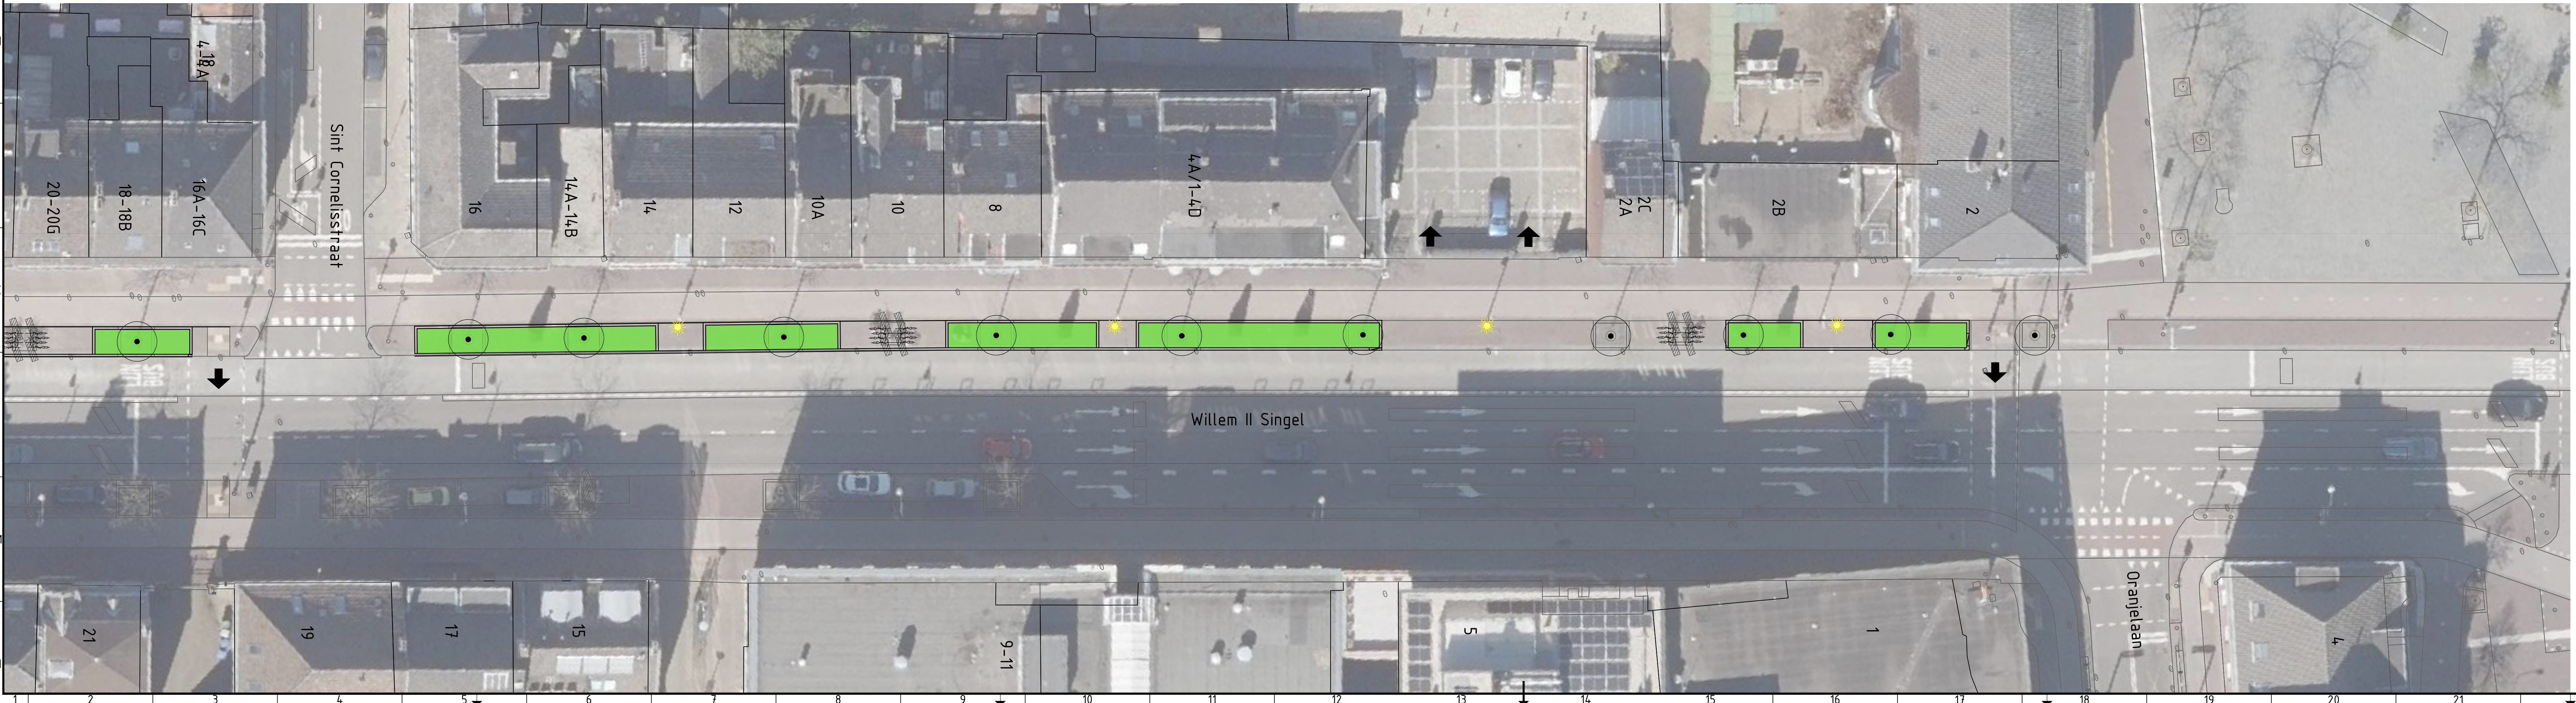

- Verklaring
- Groenvak
 - Bestaande boom
 - Bestaande fietsvoorzieningen
 - Nieuwe locatie fietsvoorziening
 - Bestaande lichtmast
 - Bestaande in/uitrit of voetgangersoversteekplaats



0 01-12-2023
Versie Datum Omschrijving

TVW MKE MKE
Opsteller Par. Verificatie Par. Validatie Par.

Singelring fase 3

Onderdeel
Voorlopig Ontwerp Willem II Singel -
Godsweetersingel blad 1 van 2

Opdrachtgever
Gemeente Roermond

Projectnummer
ROE439

Tekeningnummer
2023-0083

Behorende bij doc. nr.

088 - 3366333
info@kragten.nl
www.kragten.nl

kragten

0 4 8 12 16 20 24
m