


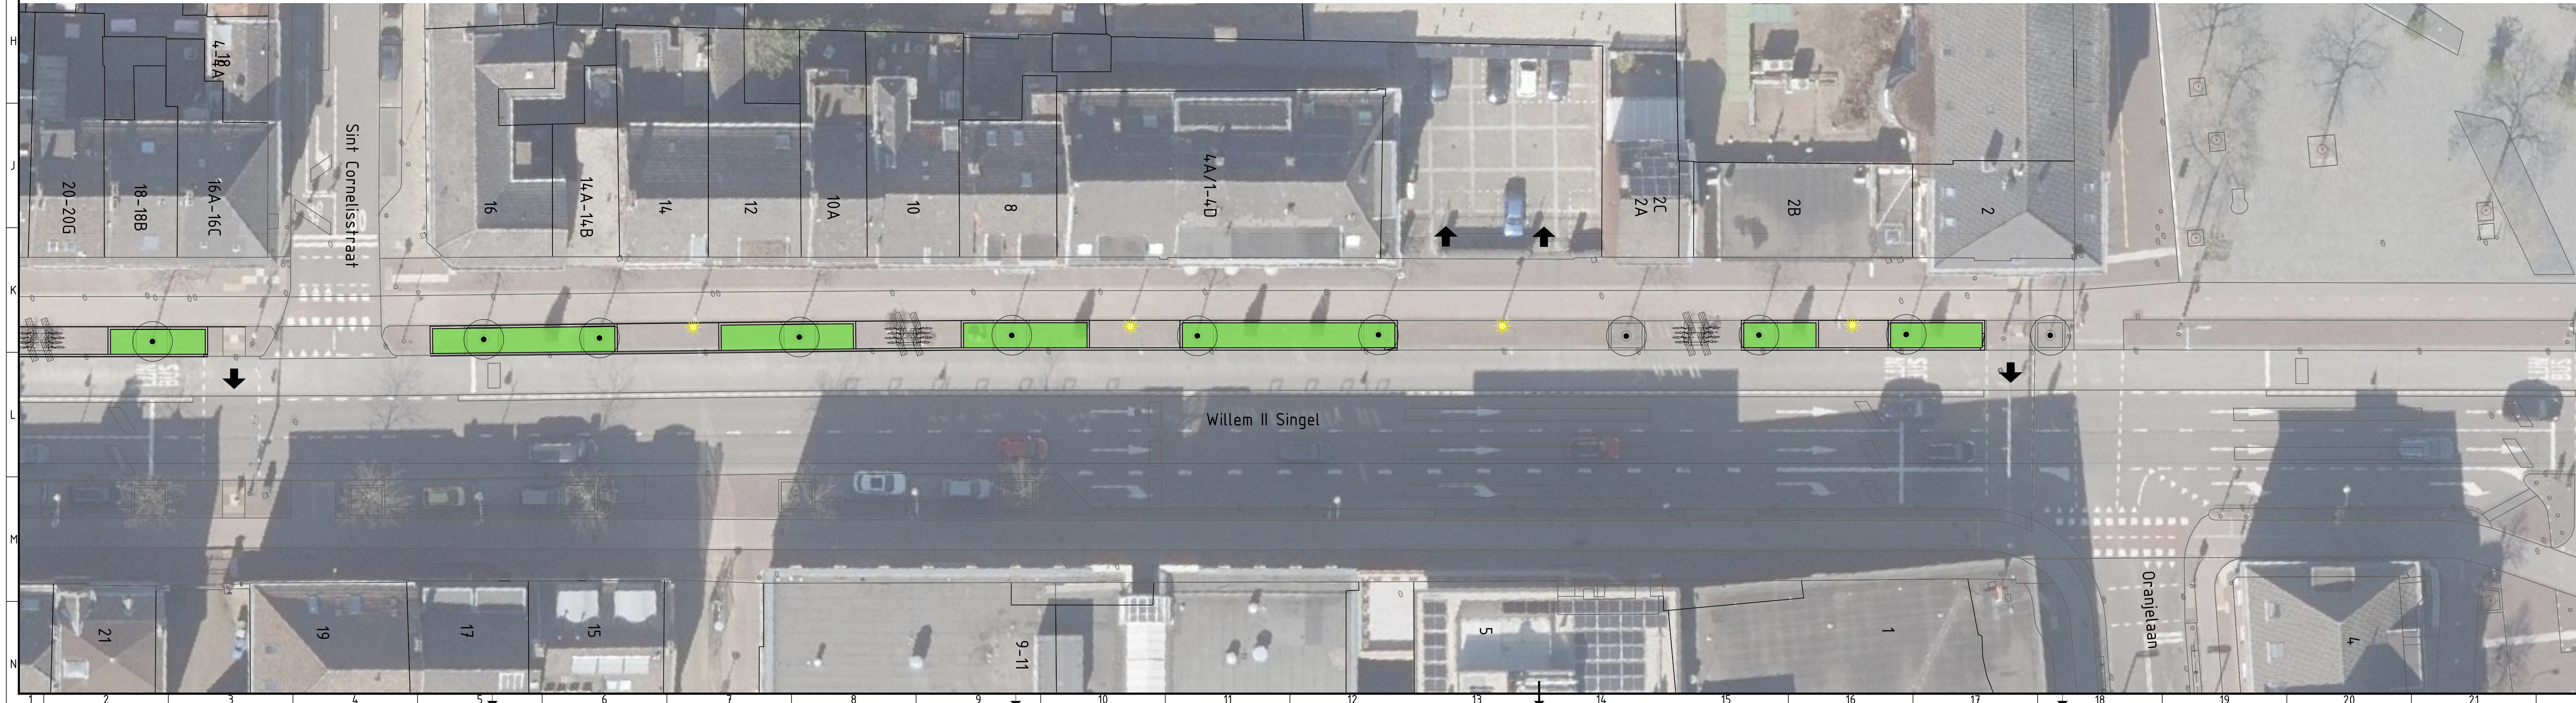

- ### Verklaring
- Groenvak
 - Bestaande boom
 - Bestaande fietsvoorzieningen
 - Nieuwe locatie fietsvoorziening
 - ☀ Bestaande lichtmast
 - ↑ Bestaande in/uitrit of voetgangersoversteekplaats



1	19-03-2024	Wijzigingen n.a.v. inspraak	THI		MKE		MKE	
0	01-12-2023		TVW		MKE		MKE	
Versie / Datum / Omschrijving			Opsteller	Par.	Verificatie	Par.	Validatie	Par.

Singelring fase 3

Onderdeel: Voorlopig Ontwerp Willem II Singel - Godsweetersingel blad 1 van 2

Onderaans: Gemeente Roermond

Opdrachtgever: Gemeente Roermond

Projectnummer: ROE439

Tekeningnummer: 2023-0083

Behorende bij doc. nr.:

Schaal: 1: 200

Roermond
Schoolstraat 6, 6042 BR Roermond
Postbus 14, 6040 AA Roermond

's-Hertogenbosch
Herben 152 E, 5246 AK Roermond
Postbus 2200, 5202 CH 's-Hertogenbosch

088 - 3366333
info@kragten.nl
www.kragten.nl

kragten

