


- Legenda**
- Bestaande situatie
 - Kadastrale grens
 - Nieuwe situatie
 - Bestaande hoogte
 - Nieuwe hoogte
 - Aanduiding locatie inrit
 - Rijbaan, asfaltconstructie, deklaag kleur: zwart
 - Rijbaan, vervangen fuserlaag en deklaag, kleur: zwart
 - Rijbaan, vervangen deklaag, kleur: zwart
 - Fietspad, asfaltconstructie, deklaag kleur: rood
 - Fietspad, asfaltconstructie met coating, kleur: rood
 - Frezen t.b.v. getrapte aansluiting op bestaande situatie
 - Printbeton, laagdikte 160mm, voorzien van 'halfsteensverband motief'
 - Bushalte, beton, kleur: grijs
 - Betontegels 300x300x45mm, halfsteensverband, kleur: grijs
 - Betontegels 300x300x60mm, halfsteensverband, kleur: grijs (t.p.v. bushaltes)
 - Dubbelklinkers 200x200x80mm, halfsteensverband, kleur: grijs
 - Betontegels 500x500x60mm, blokverband, kleur: grijs (hergebruik)
 - Grasbetontegels 600x400x120mm
 - Herstraten elementenverharding t.b.v. aansluiting op bestaande situatie
 - Betonstraatsteen, kf, keperverband, kleur: grijs
 - Betonstraatsteen, kf, keperverband, kleur: rood
 - Parkeren, betonstraatsteen, kf, elleboogverband, kleur: antraciet
 - Straatbaksteen, kf, elleboogverband, kleur: rood (hergebruik)
 - Betonstraatsteen, kf, blokverband, kleur: wit
 - Groen (conform groentekening)
 - Trottoirband 180/200x250mm
 - Geleideband 70/200x250mm
 - Rijwielpadband 40/120x250mm
 - RWS-band 110/220x250mm
 - Scheidsband 115/34x250mm
 - Inritband 200x170mm
 - HDV-banden 250/300x400mm
 - Inritblokken 650x250x500mm
 - Opsluitband 100x200mm
 - Opsluitband 120x250mm
 - Opsluitband 200x250mm
 - Opsluitband 100x200mm, gesteld met 5cm zicht
 - Opsluitband 100x300mm, gesteld met 10cm zicht
 - Eindverloopband 180/200x250mm - mv
 - Inritverloopband 180/200x250mm - 200x170mm
 - Verloopband 180/200x200mm - 70/200x200mm
 - Verloopband 40/120x250mm - 120x200mm
 - Verloopband 180/200x250mm - 200x250mm
 - Verloopband 180/200x250mm - HDV band
 - Verloopband 110/220x250mm - m.v.
 - Verloopband 130/150x250mm - m.v.
 - Verloopband 130/150x250mm - 40/120x200mm
 - Goottegel 150x300x80mm
 - Molgoot, 3-streks, betonstraatsteen, kf, kleur: rood
 - Trottoirkolik incl. kolkaansluiting, PVC Ø125 mm tenzij anders aangegeven
 - Straafkolik incl. kolkaansluiting, PVC Ø125 mm tenzij anders aangegeven
 - RWS-kolik incl. kolkaansluiting, PVC Ø125 mm tenzij anders aangegeven
 - Bussperrinkolik incl. kolkaansluiting, PVC Ø125 mm tenzij anders aangegeven
 - Rijwielpadkolik incl. kolkaansluiting, PVC Ø125 mm tenzij anders aangegeven
 - Geleidebandkolik incl. kolkaansluiting, PVC Ø125 mm tenzij anders aangegeven
 - Putrand op hoogte brengen
 - Zwart-wit tegel t.p.v. bushalte
 - Gatedetegels
 - Noppentegels
 - Locaties VRI-palen (conform VRI ontwerp RHVDI)
 - Rumblestrips (diennend als rammetstrook)
 - Pijlmarkering tweerichtingsfietspad, 1,25m, thermoplast, kleur: wit
 - Langsmarkering: 0,50-0,50m, 0,10m, thermoplast, kleur: wit
 - Parkeervakscheiding, 0,20-0,20, betonstraatsteen, kf, kleur: wit
 - Langsmarkering: doorgetrokken, 0,10m, thermoplast, kleur: wit
 - Langsmarkering: 1-3m, 0,30m, thermoplast, kleur: wit
 - Langsmarkering: 1-1, 0,10m, thermoplast, kleur: wit
 - Langsmarkering: 0,30-2,70m, 0,10m, thermoplast, kleur: wit
 - Dwarsmarkering: haaiantand 0,50-0,50m, thermoplast, kleur: wit
 - Dwarsmarkering: blokken 0,50-0,50m, thermoplast, kleur: wit
 - Nieuwe boom, meerstammig (conform groentekening)
 - Nieuwe boom, (conform groentekening)

Maten in m, diameters en afm. bestrijkmateriaal in mm, hoogtematen in m t.o.v. NAP, tenzij anders aangegeven.

| | | | |
|-------------------|--------------------------|----------|----------|
| PROJECT | Herinrichting Oranjelaan | ROERMOND | ROERMOND |
| MAATSCHAPPIJG | Bovengrondse infra | ROERMOND | ROERMOND |
| DEFINITIEF | 180066 | ROERMOND | ROERMOND |
| 3 van 6 | | ROERMOND | ROERMOND |
| 180066_TEX_003_v4 | | ROERMOND | ROERMOND |

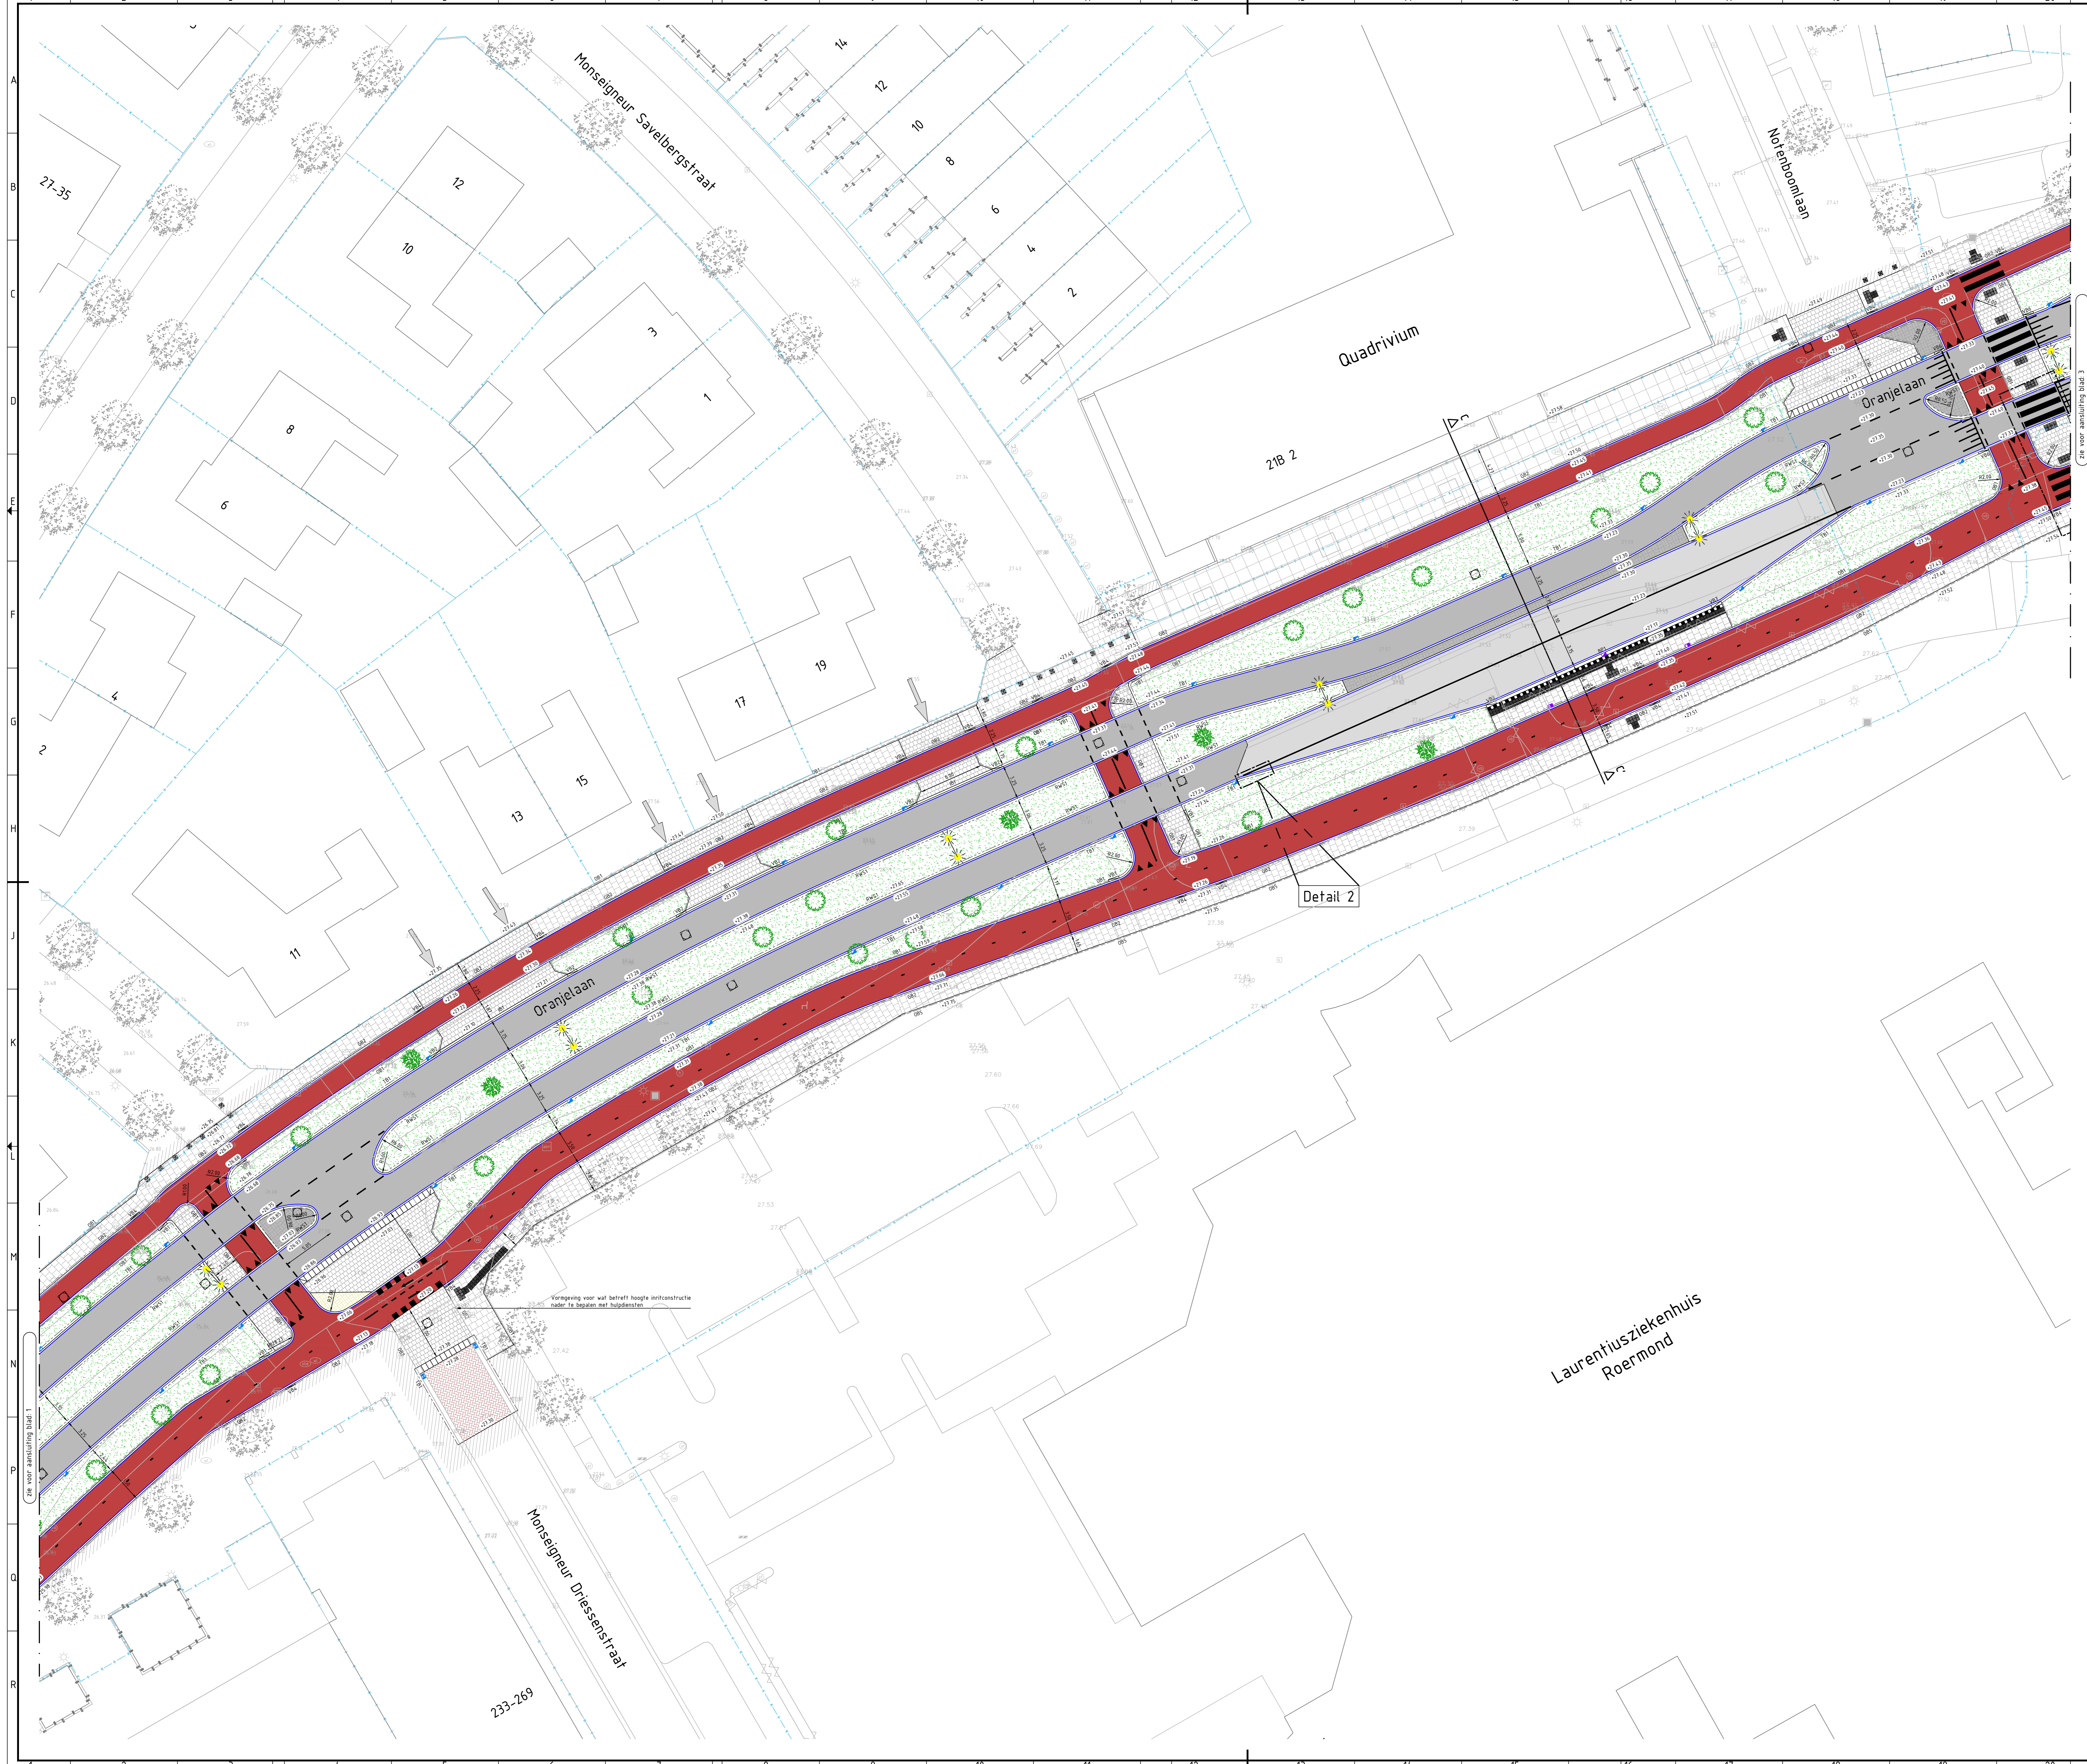


- Legenda**
- Bestaande situatie
 - Kadastrale grens
 - Nieuwe situatie
 - Bestaande hoogte
 - Nieuwe hoogte
 - Aanduiding locatie inrit
 - Rijbaan, asfaltconstructie, deklaag kleur: zwart
 - Rijbaan, vervangen tusselaag en deklaag, kleur: zwart
 - Rijbaan, vervangen deklaag, kleur: zwart
 - Fietspad, asfaltconstructie, deklaag kleur: rood
 - Fietspad, asfaltconstructie met coating, kleur: rood
 - Frezen t.b.v. getrapte aansluiting op bestaande situatie
 - Printbeton, laagdikte 160mm, voorzien van 'halfsteensverband motief'
 - Bushalte, beton, kleur: grijs
 - Betontegels 300x300x45mm, halfsteensverband, kleur: grijs
 - Betontegels 300x300x60mm, halfsteensverband, kleur: grijs (t.p.v. bushaltes)
 - Dubbelklinkers 200x200x80mm, halfsteensverband, kleur: grijs
 - Betontegels 500x500x60mm, blokverband, kleur: grijs (hergebruik)
 - Grasbetontegels 600x400x20mm
 - Herstraten elementenverharding t.b.v. aansluiting op bestaande situatie
 - Betonstraatsteen, kf, keperverband, kleur: grijs
 - Betonstraatsteen, kf, keperverband, kleur: rood
 - Parkeren, betonstraatsteen, kf, elleboogverband, kleur: antraciet
 - Straatstraatsteen, kf, elleboogverband, kleur: rood (hergebruik)
 - Betonstraatsteen, kf, blokverband, kleur: wit
 - Groen (conform groentekeuring)
 - Trottoirband 180/200x250mm
 - Geleideband 10/200x250mm
 - Rijwielpadband 40/120x250mm
 - RWS-band 110/220x250mm
 - Scheidsband 115/34x250mm
 - Inritband 200x170mm
 - HDV-banden 250/300x400mm
 - Inritblokken 650x250x500mm
 - Opsluitband 100x200mm
 - Opsluitband 120x250mm
 - Opsluitband 200x250mm
 - Opsluitband 100x200mm, gesteld met 5cm zicht
 - Opsluitband 100x300mm, gesteld met 10cm zicht
 - Eindverloopband 180/200x250mm - mv
 - Inritverloopband 180/200x250mm - 200x170mm
 - Verloopband 180/200x200mm - 70/200x200mm
 - Verloopband 40/120x250mm - 120x200mm
 - Verloopband 180/200x250mm - 200x250mm
 - Verloopband 180/200x250mm - HDV band
 - Verloopband 110/220x250mm - m.v.
 - Verloopband 130/150x250mm - m.v.
 - Verloopband 130/150x250mm - 40/120x200mm
 - Goottegel 150x300x80mm
 - Molgoot, 3-streks, betonstraatsteen, kf, kleur: rood
 - Trottoirkolk incl. kolkaansluiting, PVC Ø125 mm tenzij anders aangegeven
 - Straatkolk incl. kolkaansluiting, PVC Ø125 mm tenzij anders aangegeven
 - RWS-kolk incl. kolkaansluiting, PVC Ø125 mm tenzij anders aangegeven
 - Busperronkolk incl. kolkaansluiting, PVC Ø125 mm tenzij anders aangegeven
 - Rijwielpadkolk incl. kolkaansluiting, PVC Ø125 mm tenzij anders aangegeven
 - Geleidebandkolk incl. kolkaansluiting, PVC Ø125 mm tenzij anders aangegeven
 - Putrand op hoogte brengen
 - Zwart-wit tegel t.p.v. bushalte
 - Geleidetegels
 - Noppetegels
 - Locaties VRI-palen (conform VRI ontwerp RHDVI)
 - Rumblesrips (dieneed als rammetstrook)
 - Pijlmarkering tweerichtingsfietspad, 1,25m, thermoplast, kleur: wit
 - Langsmarkering: 0,50-0,50m, 0,10m, thermoplast, kleur: wit
 - Parkeervakscheiding, 0,20-0,20, betonstraatsteen, kf, kleur: wit
 - Langsmarkering: doorgetrokken, 0,10m, thermoplast, kleur: wit
 - Langsmarkering: 1-3m, 0,30m, thermoplast, kleur: wit
 - Langsmarkering: 1-1, 0,10m, thermoplast, kleur: wit
 - Langsmarkering: 0,30-2,70m, 0,10m, thermoplast, kleur: wit
 - Dwarsmarkering: haaiendand 0,50-0,50m, thermoplast, kleur: wit
 - Dwarsmarkering: blokken 0,50-0,50m, thermoplast, kleur: wit
 - Nieuwe boom, meerstamig (conform groentekeuring)
 - Nieuwe boom, (conform groentekeuring)

Maten in m, diameters en afm. bestratingmateriaal in mm, hoogtematen in m t.o.v. NAP, tenzij anders aangegeven.

| | | | |
|---------------|--------------------------|------------------|-------------------|
| PROJECT | Herinrichting Oranjelaan | ROERMOND | ROERMOND |
| ROEPNUMMER | 180066 | ROEPNUMMER | 180066 |
| DEFINITIEF | 2 van 6 | DEFINITIEF | 02-05-2023 |
| OPDRACHTGEVER | Gemeente Roermond | TECHNISCHENOMMER | 180066_TOK_003_v4 |

PROJECTLEIDER: T. Custers
 SCHAKEL: 1:200
 PROJECTLEIDER: G. Schel
 PROJECTNUMMER: 180066
 DATUM: 02-05-2023

GEMEENTE ROERMOND
 JENS
 INGENIEURS & ADVISORS

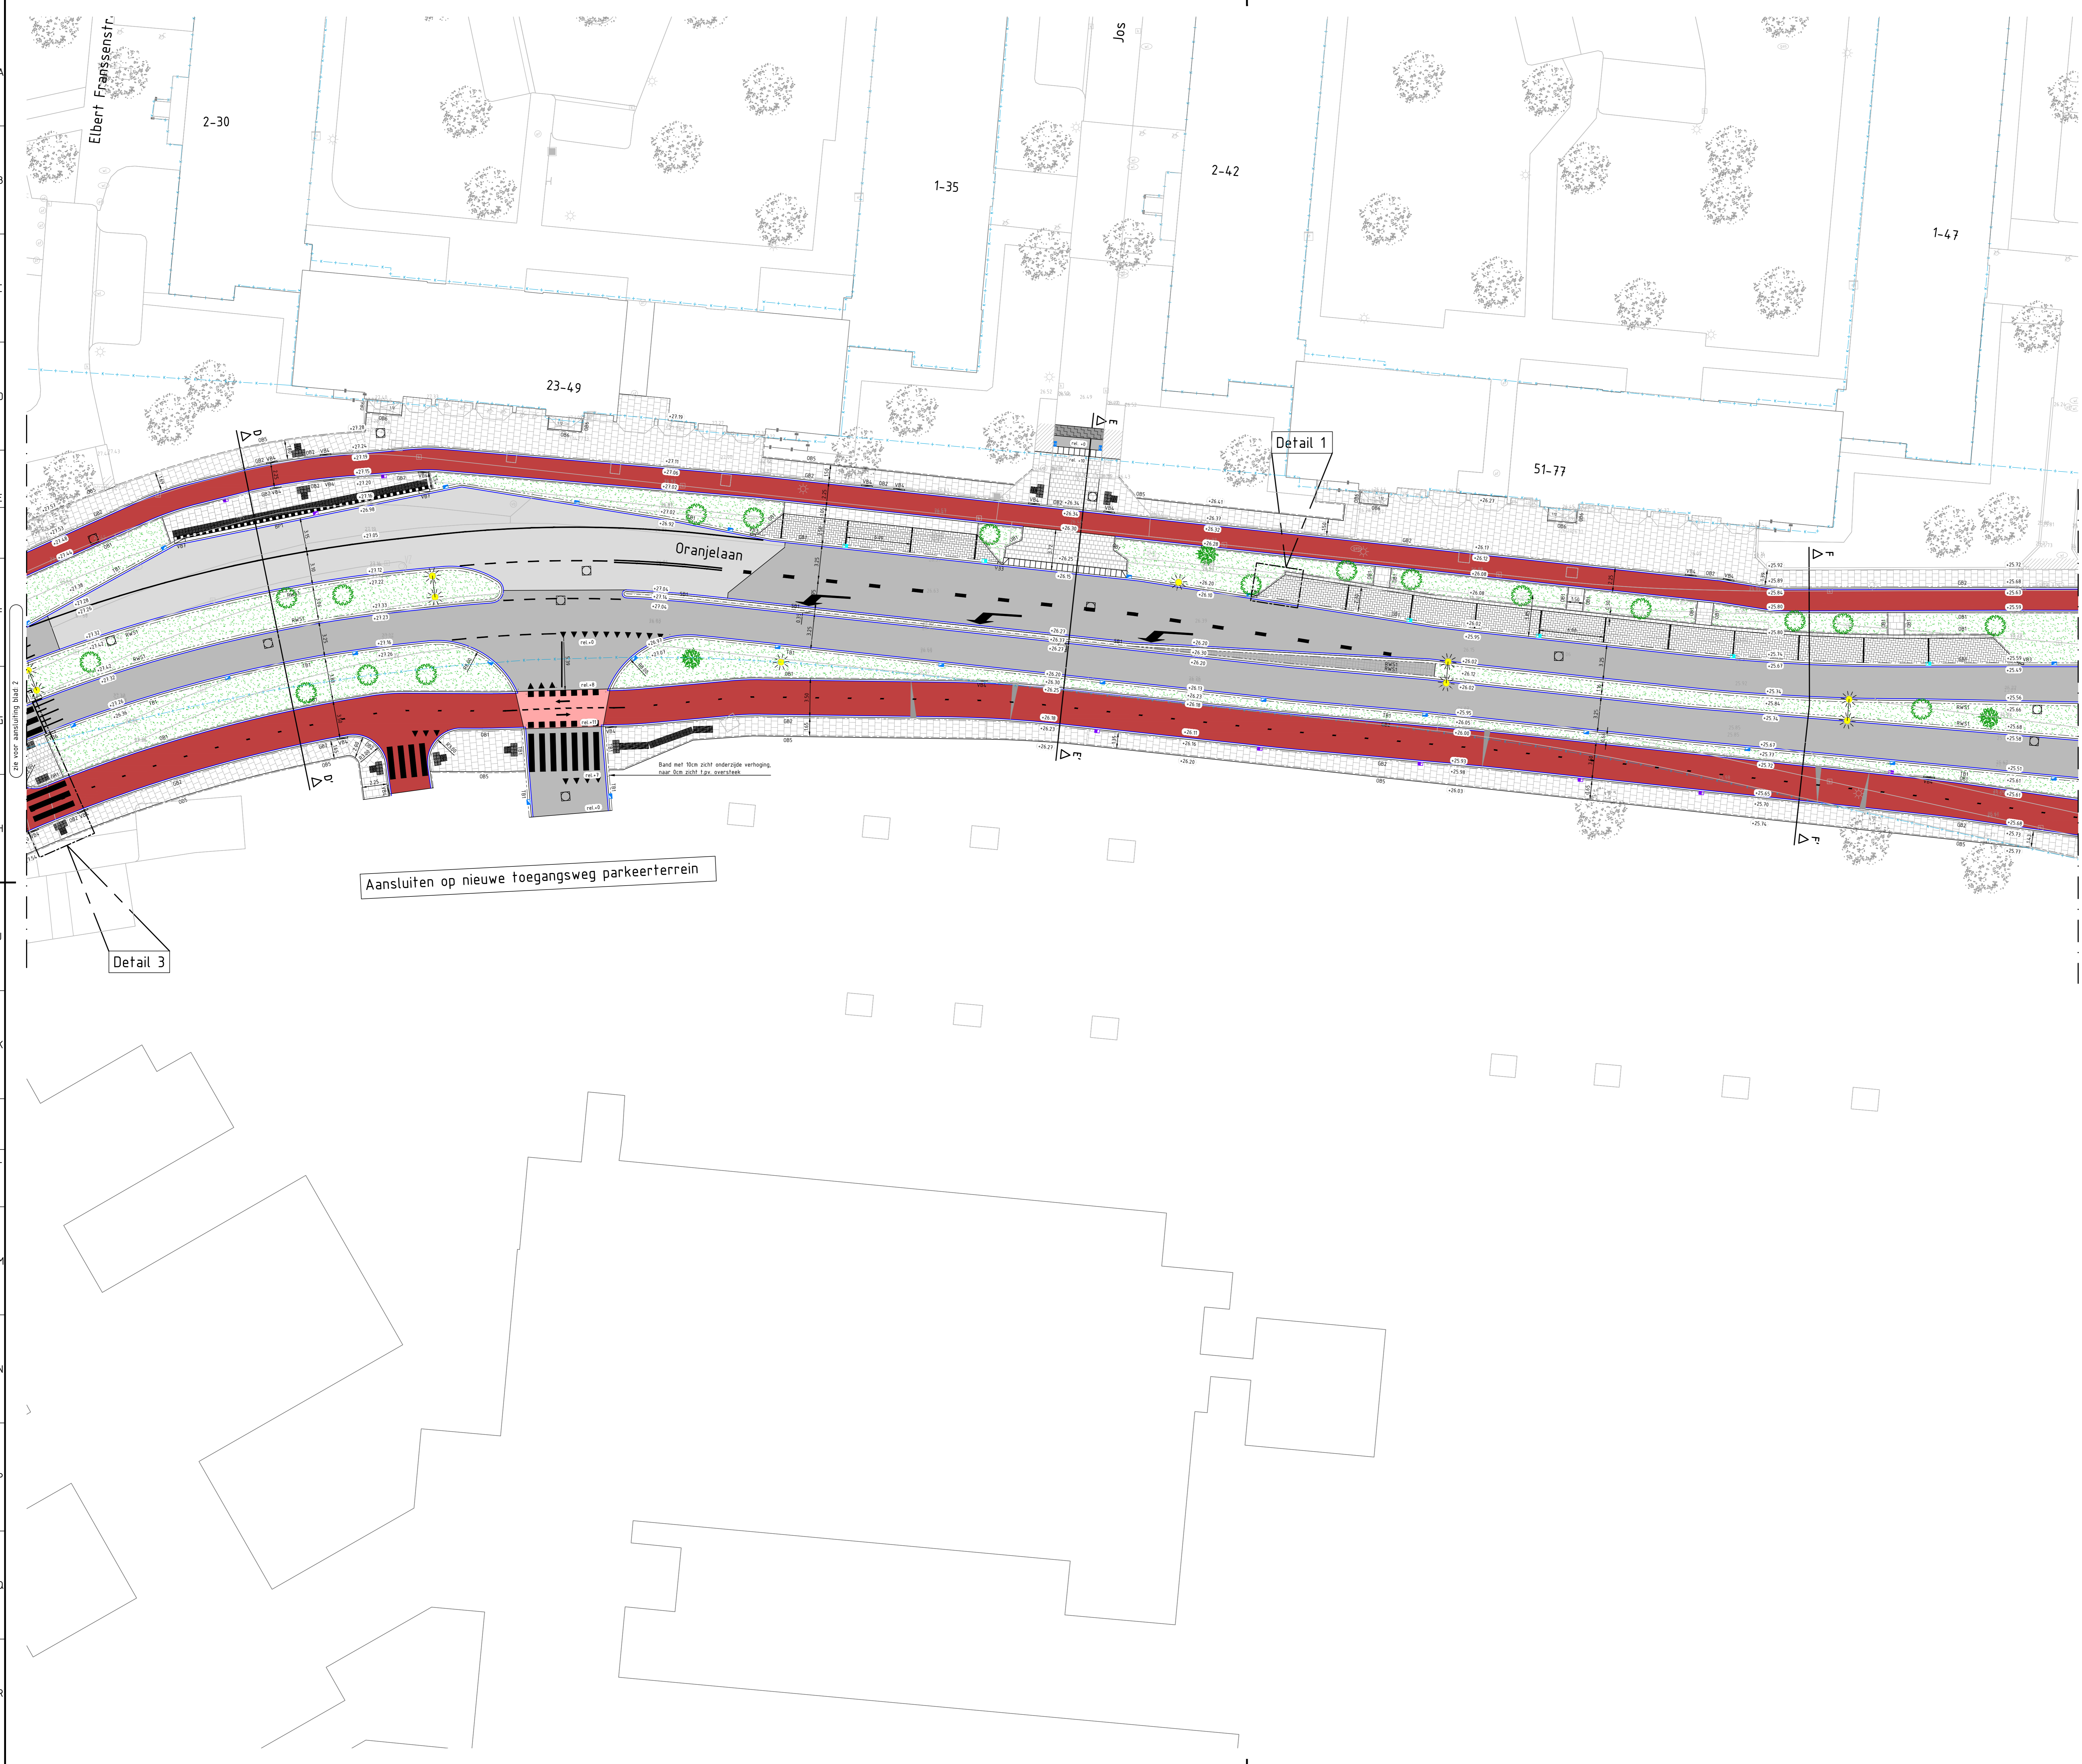

- Legenda**
- Bestaande situatie
 - Kadastrale grens
 - Nieuwe situatie
 - Bestaande hoogte
 - Nieuwe hoogte
 - Aanduiding locale inrit
 - Rijbaan, asfaltconstructie, deklaag kleur: zwart
 - Rijbaan, vervangen fuserlaag en deklaag, kleur: zwart
 - Rijbaan, vervangen deklaag, kleur: zwart
 - Fietspad, asfaltconstructie, deklaag kleur: rood
 - Fietspad, asfaltconstructie met coating, kleur: rood
 - Frezen t.b.v. getrapte aansluiting op bestaande situatie
 - Printbeton, laagdikte 160mm, halfsteensverband motief
 - Bushalte, beton, kleur: grijs
 - Betontegels 300x300x45mm, halfsteensverband, kleur: grijs
 - Betontegels 300x300x60mm, halfsteensverband, kleur: grijs (f.p.v. bushaltes)
 - Dubbelklinkers 200x200x80mm, halfsteensverband, kleur: grijs
 - Betontegels 500x500x60mm, blokverband, kleur: grijs (hergebruik)
 - Grasbetontegels 600x400x120mm
 - Herstraten elementverharding f.b.v. aansluiting op bestaande situatie
 - Betonstraatsteen, kf, keperverband, kleur: grijs
 - Betonstraatsteen, kf, keperverband, kleur: rood
 - Parkeren, betonstraatsteen, kf, elleboogverband, kleur: antraciet
 - Straatstraatsteen, kf, elleboogverband, kleur: rood (hergebruik)
 - Betonstraatsteen, kf, blokverband, kleur: wit
 - Groen (conform groentekening)
 - Trottoirband 180/200x250mm
 - Geleideband 10/200x250mm
 - Rijwielpadband 40/120x250mm
 - RWS-band 110/220x250mm
 - Scheidsband 115/34x250mm
 - Inritband 200x170mm
 - HDV-banden 250/300x400mm
 - Inritblokken 650x250x500mm
 - Opsluitband 100x200mm
 - Opsluitband 120x250mm
 - Opsluitband 200x250mm
 - Opsluitband 100x200mm, gesteld met 5cm zicht
 - Opsluitband 100x300mm, gesteld met 10cm zicht
 - Eindverloopband 180/200x250mm - mv
 - Inritverloopband 180/200x250mm - 200x170mm
 - Verloopband 180/200x200mm - 70/200x200mm
 - Verloopband 40/120x250mm - 120x200mm
 - Verloopband 180/200x250mm - 200x250mm
 - Verloopband 180/200x250mm - HDV band
 - Verloopband 110/220x250mm - m.v.
 - Verloopband 130/150x250mm - m.v.
 - Verloopband 130/150x250mm - 40/120x200mm
 - Goottegel 150x300x80mm
 - Moolgat, 3-streks, betonstraatsteen, kf, kleur: rood
 - Trottoirkolk incl. kolkaansluiting, PVC Ø125 mm tenzij anders aangegeven
 - Straatfok incl. kolkaansluiting, PVC Ø125 mm tenzij anders aangegeven
 - RWS-kolk incl. kolkaansluiting, PVC Ø125 mm tenzij anders aangegeven
 - Busperronkolk incl. kolkaansluiting, PVC Ø125 mm tenzij anders aangegeven
 - Rijwielpadbandkolk incl. kolkaansluiting, PVC Ø125 mm tenzij anders aangegeven
 - Geleidebandkolk incl. kolkaansluiting, PVC Ø125 mm tenzij anders aangegeven
 - Putrand op hoogte brengen
 - Zwart-wit tegel f.p.v. bushalte
 - Gatedetegels
 - Noppetegels
 - Locaties VRI-palen (conform VRI ontwerp RHDI)
 - Rumblestrips (dienend als rammetstrook)
 - Pijlmarkering tweerichtingsfietspad, 1,25m, thermoplast, kleur: wit
 - Langsmarkering: 0,50-0,50m, 0,10m, thermoplast, kleur: wit
 - Parkeervakscheiding, 0,20-0,20, betonstraatsteen, kf, kleur: wit
 - Langsmarkering: doorgetrokken, 0,10m, thermoplast, kleur: wit
 - Langsmarkering: 1-3m, 0,30m, thermoplast, kleur: wit
 - Langsmarkering: 1-1, 0,10m, thermoplast, kleur: wit
 - Langsmarkering: 0,30-2,70m, 0,10m, thermoplast, kleur: wit
 - Dwarsmarkering: haaiendand 0,50-0,50m, thermoplast, kleur: wit
 - Dwarsmarkering: blokken 0,50-0,50m, thermoplast, kleur: wit
 - Nieuwe boom, meerstemmig (conform groentekening)
 - Nieuwe boom, (conform groentekening)

Aansluiten op nieuwe toegangsweg parkeerterrein

Detail 1

Detail 3

Maten in mm, diameters en afm. bestrijdingsmaterialen in mm, hoogtematen in m t.o.v. NAP, tenzij anders aangegeven.

| | | | |
|-------------------|--------------------------|----------------|-------------------|
| PROJECT | Herinrichting Oranjelaan | ROEPLAAT | T. Custers |
| LOCATIE | Roermond | SCHAAL | 1:200 |
| OPDRACHTGEVER | Nieuwe situatie | PROJECTLEIDER | G. Schel |
| Gemeente Roermond | Bovengrondse infra | PROJECTNUMMER | 180066 |
| | | BLAD | 3 van 6 |
| | | DAATUM | 02-05-2023 |
| | | TEKENINGNUMMER | 180066_TEX_003_v4 |





- Legenda**
- Bestaande situatie
 - Kadastrale grens
 - Nieuwe situatie
 - Bestaande hoogte
 - Nieuwe hoogte
 - Aanduiding locatie inrit
 - Rijbaan, asfaltconstructie, deklaag kleur: zwart
 - Rijbaan, vervangen tussenlaag en deklaag, kleur: zwart
 - Rijbaan, vervangen deklaag, kleur: zwart
 - Fietspad, asfaltconstructie, deklaag kleur: rood
 - Fietspad, asfaltconstructie met coating, kleur: rood
 - Frezen t.b.v. getrapte aansluiting op bestaande situatie
 - Printbeton, laagdikte 160mm, voorzien van 'halfsteensverband motief'
 - Bushalte, beton, kleur: grijs
 - Betontegels 300x300x45mm, halfsteensverband, kleur: grijs
 - Betontegels 300x300x60mm, halfsteensverband, kleur: grijs (f.p.v. bushaltes)
 - Dubbelklinkers 200x200x80mm, halfsteensverband, kleur: grijs
 - Betontegels 500x500x60mm, blokverband, kleur: grijs (hergebruik)
 - Grasbetontegels 600x400x120mm
 - Herstraten elementenverharding f.b.v. aansluiting op bestaande situatie
 - Betonstraatsteen, kf, keperverband, kleur: grijs
 - Betonstraatsteen, kf, keperverband, kleur: rood
 - Parkeren, betonstraatsteen, kf, elleboogverband, kleur: antraciet
 - Straatstraatsteen, kf, elleboogverband, kleur: rood (hergebruik)
 - Betonstraatsteen, kf, blokverband, kleur: wit
 - Groen (conform groentekening)
 - Trottoirband 180x200x250mm
 - Geleideband 70/200x250mm
 - Rijwielpadband 40/120x250mm
 - RWS-band 110/220x250mm
 - Scheidsband 115/345x250mm
 - Inritband 200x170mm
 - HDV-banden 250/300x400mm
 - Inritblokken 650x250x500mm
 - Opslulband 100x200mm
 - Opslulband 120x250mm
 - Opslulband 200x250mm
 - Opslulband 100x200mm, gesteld met 5cm zicht
 - Opslulband 100x300mm, gesteld met 10cm zicht
 - Eindverloopband 180/200x250mm - mv
 - Inritverloopband 180/200x250mm - 200x170mm
 - Verloopband 180/200x200mm - 70/200x200mm
 - Verloopband 40/120x250mm - 120x200mm
 - Verloopband 180/200x250mm - 200x250mm
 - Verloopband 180/200x250mm - HDV band
 - Verloopband 110/220x250mm - m.v.
 - Verloopband 130/150x250mm - m.v.
 - Verloopband 130/150x250mm - 40/120x200mm
 - Goottegel 150x300x80mm
 - Molgoot, 3-streks, betonstraatsteen, kf, kleur: rood
 - Trottoirkolk incl. kolkaansluiting, PVC Ø125 mm tenzij anders aangegeven
 - Straatfok incl. kolkaansluiting, PVC Ø125 mm tenzij anders aangegeven
 - RWS-kolk incl. kolkaansluiting, PVC Ø125 mm tenzij anders aangegeven
 - Busperronkolk incl. kolkaansluiting, PVC Ø125 mm tenzij anders aangegeven
 - Rijwielpadbandkolk incl. kolkaansluiting, PVC Ø125 mm tenzij anders aangegeven
 - Geleidebandkolk incl. kolkaansluiting, PVC Ø125 mm tenzij anders aangegeven
 - Putrand op hoogte brengen
 - Zwart-wit tegel f.p.v. bushalte
 - Gatedetegels
 - Gatedetegels
 - Noppetegels
 - Locaties VRI-palen (conform VRI ontwerp RHDVI)
 - Rumbliestrrips (dienend als rammetstrook)
 - Pijlmarkering tweerichtingsfietspad, 1,25m, thermoplast, kleur: wit
 - Langsmarkering, 0,50-0,50m, 0,10m, thermoplast, kleur: wit
 - Parkeervakscheiding, 0,20-0,20, betonstraatsteen, kf, kleur: wit
 - Langsmarkering, doorgetrokken, 0,10m, thermoplast, kleur: wit
 - Langsmarkering, 1-3m, 0,30m, thermoplast, kleur: wit
 - Langsmarkering, 1-1, 0,10m, thermoplast, kleur: wit
 - Langsmarkering, 0,30-2,70m, 0,10m, thermoplast, kleur: wit
 - Dwarsmarkering, haaieland 0,50-0,50m, thermoplast, kleur: wit
 - Dwarsmarkering, blokken 0,50-0,50m, thermoplast, kleur: wit
 - Nieuwe boom, meerstammig (conform groentekening)
 - Nieuwe boom, (conform groentekening)

Maten in m, diameters en afm. bestratingmateriaal in mm, hoogtematen in m t.o.v. NAP, tenzij anders aangegeven.

| | | | | | |
|---------------|--------------------------|---------------|------------------|--------------|------------|
| PROJECT | HERINRICHTING ORANJELAAN | POSTKANT | AD | POSTKANT | T. Custers |
| LOCATIE | ROERMOND | SCHAAL | 1:200 | GEORIENTEERD | G. Schel |
| OPDRACHT | Nieuwe situatie | PROJEKTNUMMER | 180066 | DAATUM | 03-05-2023 |
| OPDRACHTGEVER | Gemeente Roermond | TEKSTNUMMER | 180066_TK_003_v4 | | |